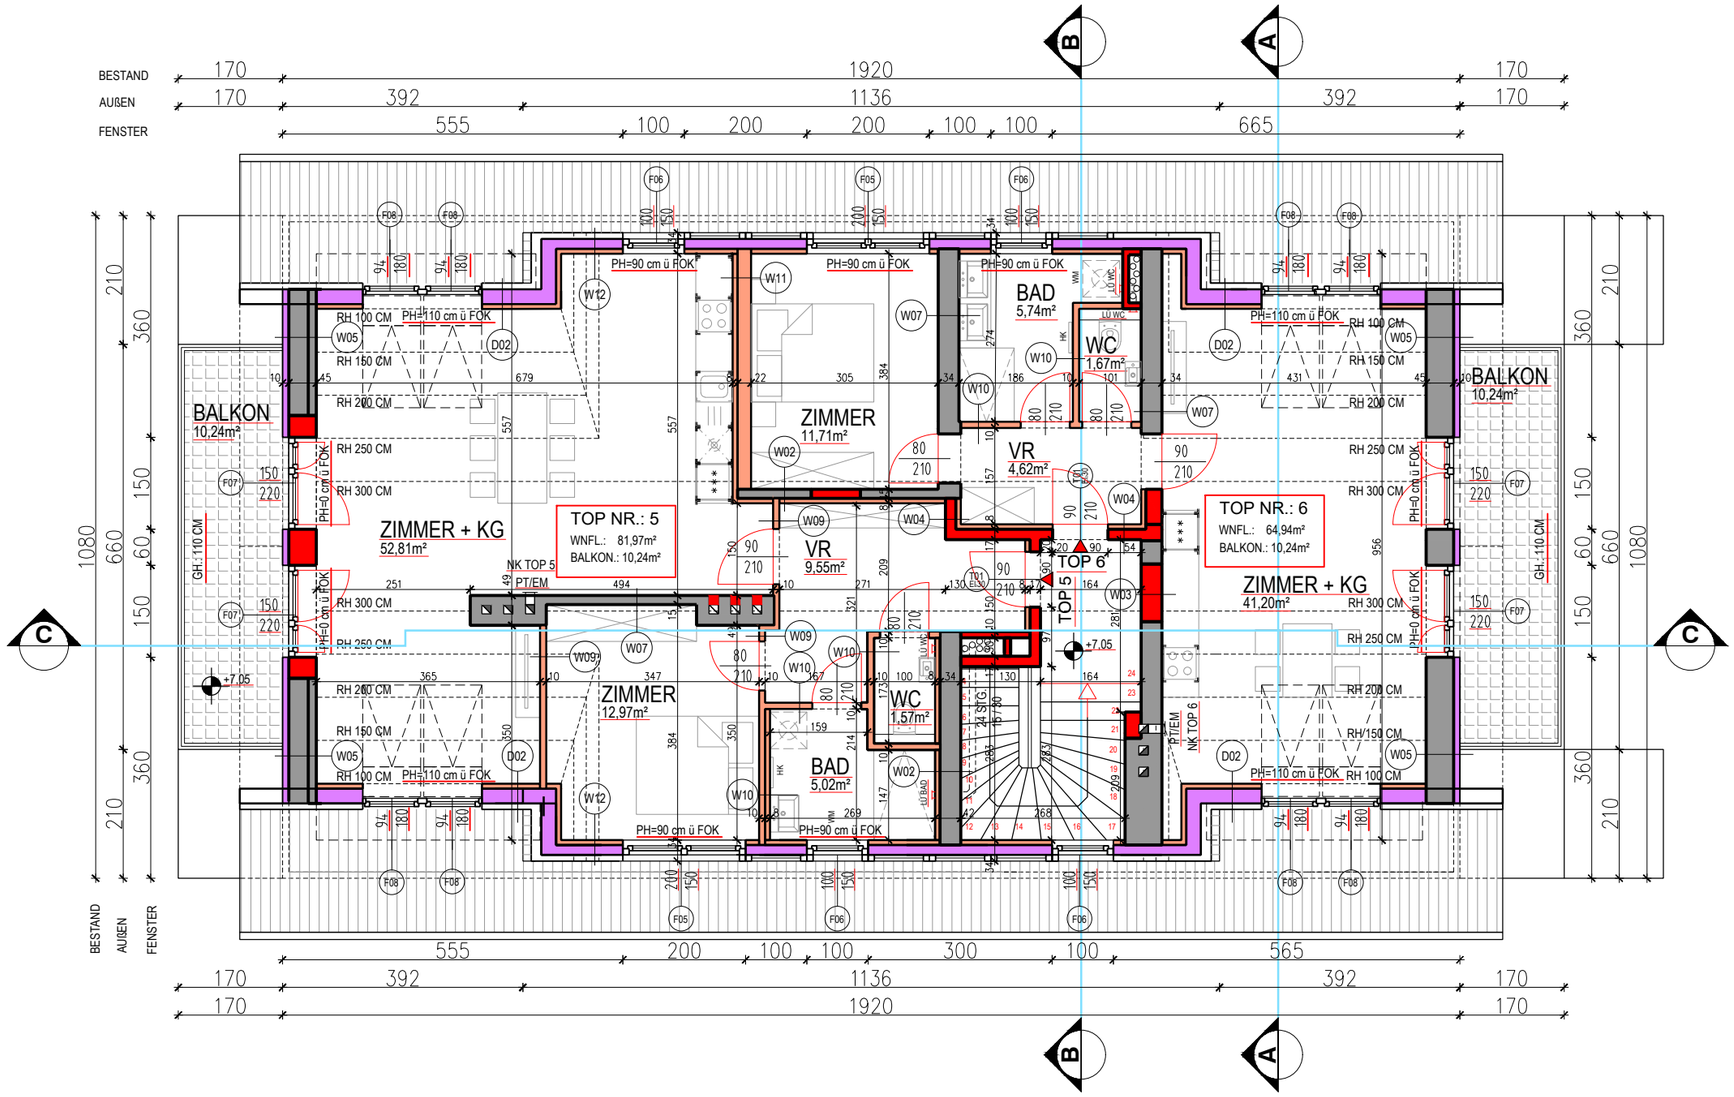

DATUM	
EMPFÄNGER:	
MASSSTAB	1:100
DATUM	21.01.20
PLANART / INHALT:	LEITDETAILPLAN
	GRUNDRISS DACHGESCHOSS
PROJEKTDATEN:	
BAUSTELLE: HAUPTSRAßE 26; A-2392 SULZ IM WIENERWALD BAUHERR: ING. ALFONS ROBERT	
PLANUNG:	
Stadtbaumeister Ingenieur Hans Hofer Thaliastraße 34, 1160 Wien	
SUL	LD
00-D-21	